

ELG-BAU



Netto-Preise 2021|22

ab Lager Meißen

Gültig ab 1. März 2021

STRATURA

*Pflastersystem
Terrassenplatte
Mauersystem*

STRATURA Pflastersystem


STRATURA Einzelformate 8 cm STRATURA Kombiform 8 cm/6 cm

PRODUKTEIGENSCHAFTEN

- hydrophobierte Oberfläche
- zweischichtig, Vorsatzschicht mit Edelsplitt
- eben mit Microfase 1,5 mm
- verschiebesicher

FORMATE L/B/H

30/20/8 cm	30/20/6 cm
20/20/8 cm	20/20/6 cm
20/10/8 cm	20/10/6 cm

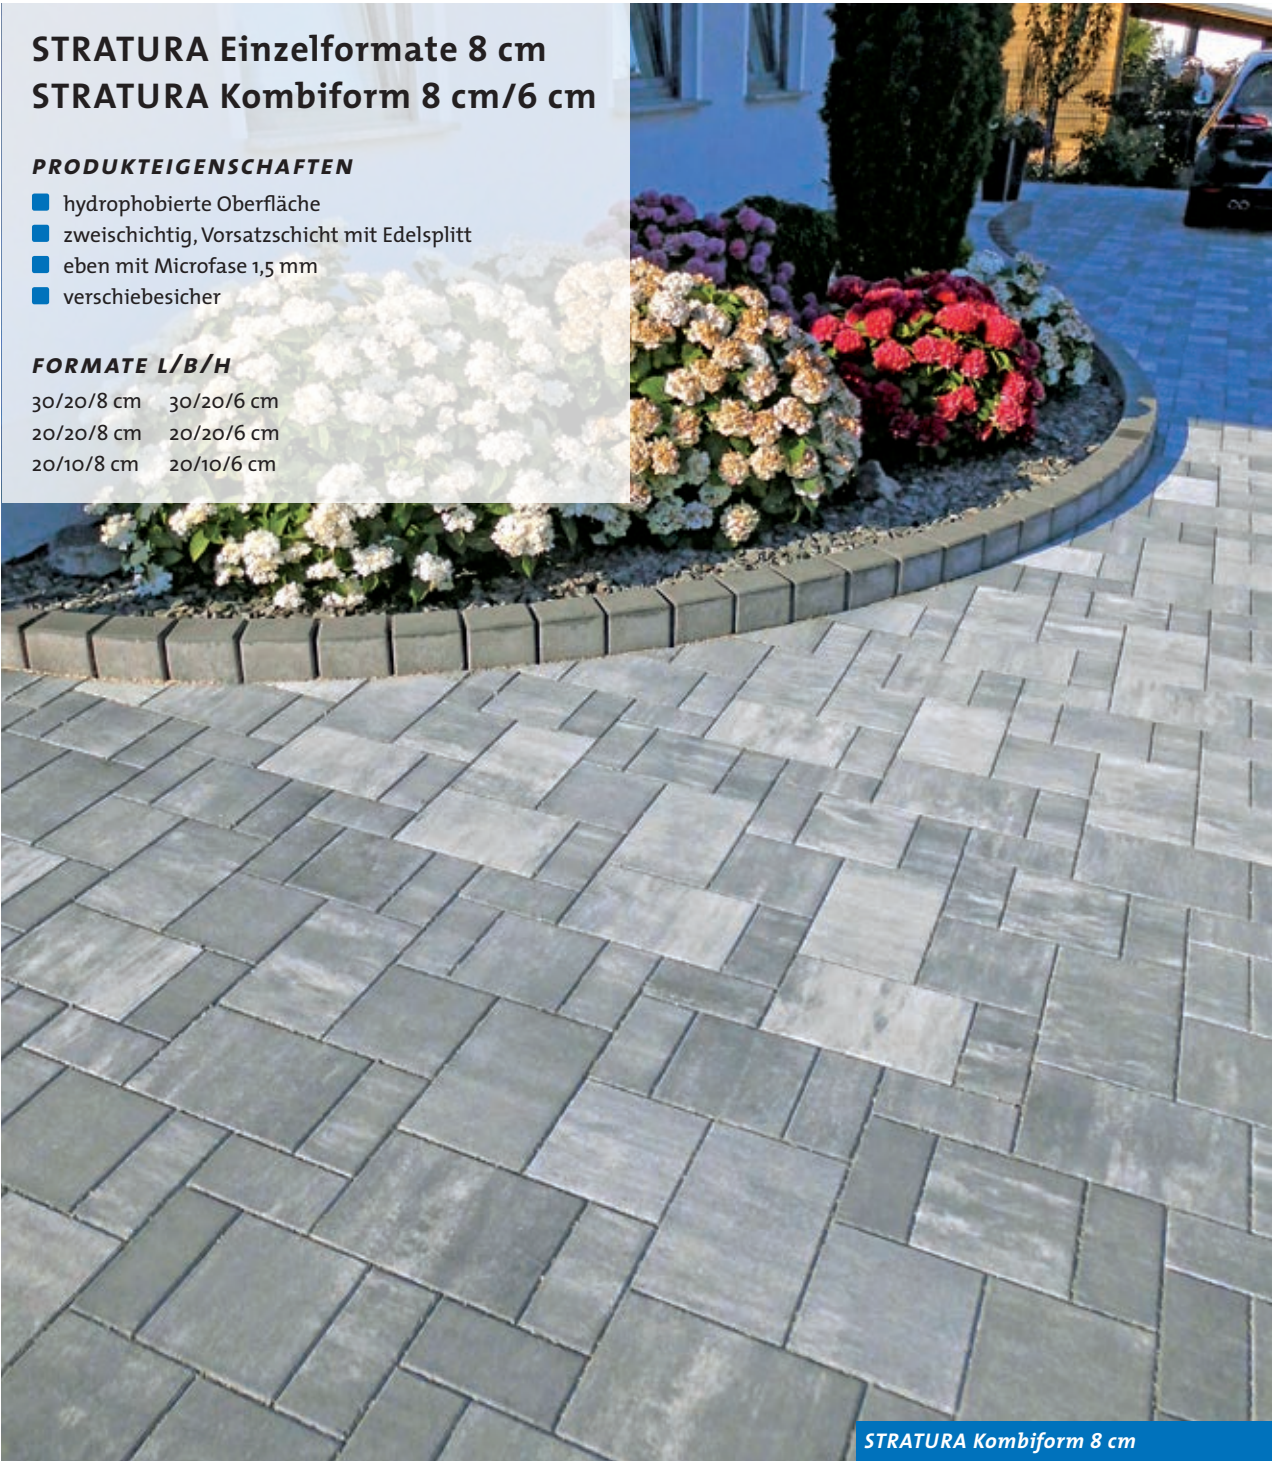

STRATURA Kombiform 8 cm

TECHNISCHE DATEN

STRATURA Einzelformate 8 cm




DIN EN 1338 Leistungsklassen D, I, K

GTIN (Artikel-Nr.)	L/B/H in cm	Farbe	kg/ m²	Stück/ m²	Stück/ Lage	m²/ Lage	Stück/ Paket	m²/ Paket	Lagen/ Paket	€/m² * ab Lager
4250844714847	30/20/8	Grau-Anthrazit-Mix	170	16,7	20	1,2	160	9,6	8	15,80
4250844714854	20/20/8	Grau-Anthrazit-Mix	170	25	30	1,2	240	9,6	8	15,80
4250844720213	20/10/8	Grau-Anthrazit-Mix	170	50	48	0,96	432	8,64	9	15,80

Abgabe nur lagenweise möglich.

STRATURA Kombiform 8 cm / 6 cm

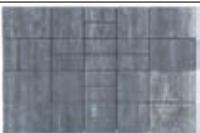

Liefereinheit (L/B/H in cm)			
Stein A	7 Stück	30/20/8	30/20/6
Stein B	7 Stück	20/20/8	20/20/6
Stein C	13 Stück	20/10/8	20/10/6

DIN EN 1338 Leistungsklassen D, I, K

GTIN (Artikel-Nr.)	Höhe 8 cm	Farbe	kg/ m²	Stück/ m²	Stück/ Lage	m²/ Lage	Stück/ Paket	m²/ Paket	Lagen/ Paket	€/m² * ab Lager
4250844718272	Liefereinheit	Grau-Anthrazit-Mix	170	-	27	0,96	-	7,68	8	15,80
4250844718258	Liefereinheit	Caramel-Bunt	170	-	27	0,96	-	7,68	8	15,80
4250844718265	Liefereinheit	Creme-Braun	170	-	27	0,96	-	7,68	8	15,80
4250844720428	Liefereinheit	Grau-Beige	170	-	27	0,96	-	7,68	8	15,80
4250844722293	Liefereinheit	Alaska Hellgrau	170	-	27	0,96	-	7,68	8	15,80

GTIN (Artikel-Nr.)	Höhe 6 cm	Farbe	kg/ m²	Stück/ m²	Stück/ Lage	m²/ Lage	Stück/ Paket	m²/ Paket	Lagen/ Paket	€/m² * ab Lager
4250844718302	Liefereinheit	Grau-Anthrazit-Mix	130	-	27	0,96	-	9,6	10	13,85
4250844718289	Liefereinheit	Caramel-Bunt	130	-	27	0,96	-	9,6	10	13,85
4250844718296	Liefereinheit	Creme-Braun	130	-	27	0,96	-	9,6	10	13,85
4250844720411	Liefereinheit	Grau-Beige	130	-	27	0,96	-	9,6	10	13,85

Abgabe nur lagenweise möglich.

FARBEN

Grau-Anthrazit-Mix



Caramel-Bunt



Creme-Braun



Grau-Beige



Alaska Hellgrau




STRATURA Pflastersystem

VERLEGEBEISPIELE Maßstab 1:40 - Farbige Fläche = 1 m²

REIHENVERBAND 1

Hinweis: Nur unter Verwendung von STRATURA Einzelformate 8 cm möglich.

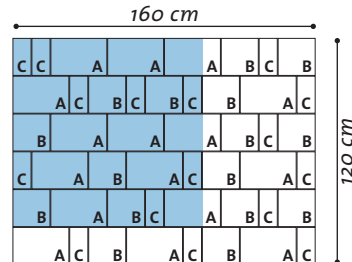


Fläche 1,92 m²

Stein A 30/20/8 cm 16 Steine
Stein B 20/20/8 cm 16 Steine
Stein C 20/10/8 cm 16 Steine

REIHENVERBAND 2


Hinweis: Verwendung von STRATURA Einzelformate 8 cm möglich. Planen Sie bei Verwendung von STRATURA Kombiform 8 cm / 6 cm einen Mehrbedarf von 1 Lage/10 m² ein.

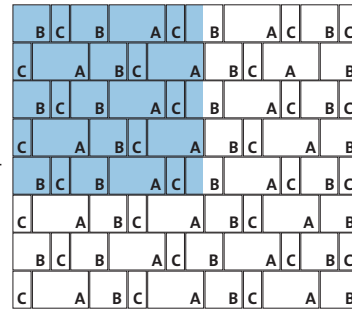

Stein A 30/20/8 cm 7 Steine/m²
Stein B 20/20/8 cm 9,5 Steine/m²
Stein C 20/10/8 cm 10 Steine/m²

WECHSELVERLEGUNG


Hinweis: Verwendung von STRATURA Kombiform 8 cm / 6 cm

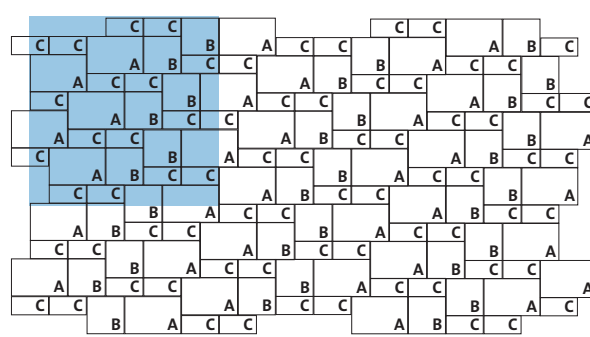

Stein A 30/20/8 cm ca. 6,48 Steine/m²
Stein B 20/20/8 cm ca. 6,48 Steine/m²
Stein C 20/10/8 cm ca. 12,96 Steine/m²

WILDE VERLEGUNG 1


Hinweis: Verwendung von STRATURA Kombiform 8 cm / 6 cm

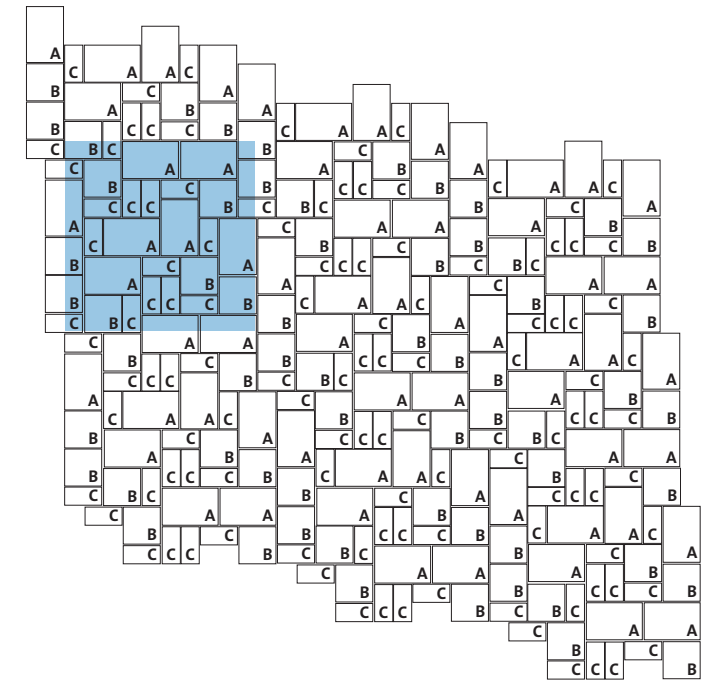

Stein A 30/20/8 cm ca. 6,48 Steine/m²
Stein B 20/20/8 cm ca. 6,48 Steine/m²
Stein C 20/10/8 cm ca. 12,96 Steine/m²

WILDE VERLEGUNG 2

Hinweis: Verwendung von STRATURA Kombiform 8 cm / 6 cm

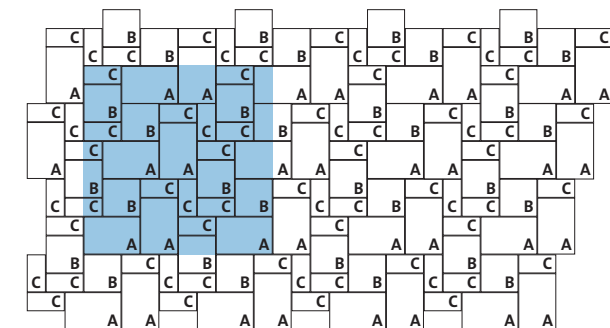

Stein A 30/20/8 cm ca. 6,48 Steine/m²
Stein B 20/20/8 cm ca. 6,48 Steine/m²
Stein C 20/10/8 cm ca. 12,96 Steine/m²

STRATURA Terrassenplatte



PRODUKTEIGENSCHAFTEN

- strukturierte Oberfläche mit Minifase
- geprägt

FORMAT L/B/H

60/30/5 cm

TECHNISCHE DATEN


DIN EN 1339 Leistungsklassen D, I, K, P, U, 7

GTIN (Artikel-Nr.)	L/B/H in cm	Farbe	kg/ m²	Stück/ m²	Stück/ Lage	m²/ Lage	Stück/ Paket	m²/ Paket	Lagen/ Paket	€/m² * ab Lager
4250844722668	60/30/5	Alaska Hellgrau			6	1,08	60	10,8	10	17,45
4250844722675	60/30/5	Creme-Braun			6	1,08	60	10,8	10	17,45
4250844722682	60/30/5	Grau-Beige			6	1,08	60	10,8	10	17,45
4250844723047	60/30/5	Sahara-Gelb			6	1,08	60	10,8	10	17,45

Abgabe stückweise möglich.

Ausgewiesene Preise sind Netto-Preise zzgl. MwSt., Fracht-/Servicekosten. Alle Angaben ohne Gewähr. *

FARBEN

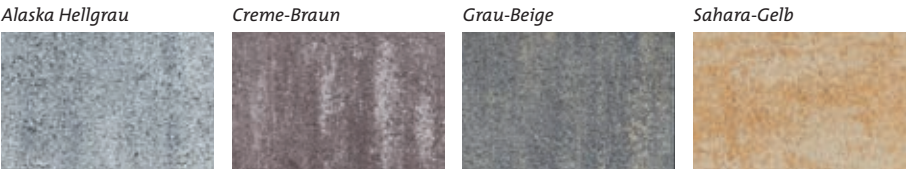

STRATURA Mauersystem



STRATURA Duo-Mauerstein

PRODUKTEIGENSCHAFTEN

- hydrophobiert
- geprägt, bossierte einseitige Sichtfläche
- einschichtig, hochwertiger Natursteinbeton
- auch als Einfassung verwendbar

FORMAT L/B/H

25/20/11 cm

TECHNISCHE DATEN

BGB-RiNGB

GTIN (Artikel-Nr.)	L/B/H in cm	Farbe	kg/ Stück	Stück/ lfdm	Stück/ m²	Stück/ Paket	Lagen/ Paket	€/Stück * ab Lager
4250844718432	25/20/11	Hellgrau	12	4	36,36	108	4	1,98
4250844718401	25/20/11	Anthrazit	12	4	36,36	108	4	1,98

Abgabe nur paketweise möglich.

Ausgewiesene Preise sind Netto-Preise zzgl. MwSt., Fracht-/Servicekosten. Alle Angaben ohne Gewähr. *

FARBEN





STRATURA



Pflastersystem



Terrassenplatte



Mauersystem

Reeflor Mini

- Format L/B/H: 40/20/20 cm
- in den Farben: Grau, Rot, Braun, Anthrazit, Cremebeige



Kurvenschalstein

- 1 teilbarer Anfangs-Endstein je Lage
- Radien-Schalstein, mit beliebigem Radius ab $r = 1,00$ m
- kombinierbar mit Standard-Schalsteinen
- Format: 40x33/24/25 cm
- Mörtel: 128 l/m²
- in der Farbe: Grau




Rasenkammerstein

- betonrau, einschichtig
- eben leicht gefast
- Wasserdurchlässigkeit 3745 l(s*ha)
- Zeugnis Nr. 16/1380-3/WP
- Format: 30/30/8 cm
- in der Farbe: Grau



Gartenstufe

- betonrau-fein, schalungsglatt
- eben leicht gefast
- Auftrittprofilierung
- universell einsetzbar als Legstufe und Winkelstufe
- Bedarf 3,3 Stück/lfdm
- Format L/B/H: 37/30/17 cm
- in den Farben: Grau, Anthrazit, Sandstein hell

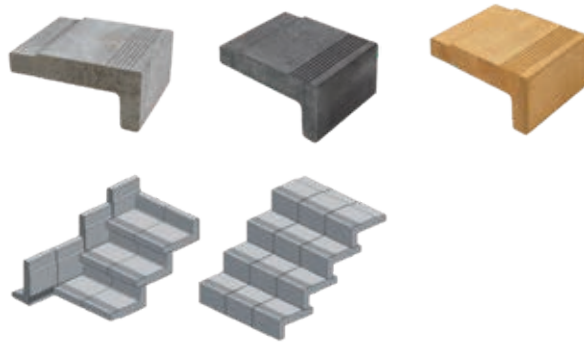

Rechteckpalisade Linear

- betonrau-grob
- zweischichtig
- Vorsatzschicht mit Edelsplitt
- mit Hohlkern
- Kopfausbildung eben, umlaufend gefast (1 x 1 mm)
- Formate H/B/T:

160/18/12 cm	80/18/12 cm
120/18/12 cm	60/18/12 cm
100/18/12 cm	40/18/12 cm
- in den Farben: Grau, Anthrazit



Palisadenbord eckig

- betonrau-fein, schalungsglatt
- zweischichtig, Vorsatzschicht mit Edelsplitt
- eben leicht gefast
- Format L/B/H: 50/8/30 cm
- in den Farben: Grau, Anthrazit, Sandstein hell



Palisadenbord rund

- betonrau-fein, schalungsglatt
- zweischichtig, Vorsatzschicht mit Edelsplitt
- eben leicht gefast
- Format L/B/H: 50/6/25 cm
- in den Farben: Grau, Anthrazit



Rasensbord Nut-Feder-System

- betonrau-fein
- zweischichtig, Vorsatzschicht mit Edelsplitt
- Oberseite halbrund
- Formate L/B/H:

50/5/15 cm	in Grau, Anthrazit
100/5/25 cm	in Grau, Anthrazit, Sandstein hell
50/5/25 cm	in Grau
- Bogen, Ecke - 30x30/5/25 cm in Grau



Rasensbord gefast

- betonrau-fein
- zweischichtig, Vorsatzschicht mit Edelsplitt
- Oberseite eben, halbseitig gefast
- Format L/B/H: 100/6/25 cm
- in den Farben: Grau, Anthrazit





Einkaufs- und Liefergenossenschaft des Bau- und Baunebenhandwerks e.G.

Material vom Keller bis zum Dach



Baustoffe und Bedachung

Malerfachmarkt

Niederauer Straße 10, 01662 Meißen
Tel. 03521 7263-0, Fax 03521 726444
info@elgmeissen.de

Ansprechpartner:

Herr Suhr, Tel. 03521 7263-12, michael.suhr@elgmeissen.de
Frau Gießmann, Tel. 03521 7263-17, kathleen.giessmann@elgmeissen.de
Herr Schneider, Tel. 03521 7263-24, torsten.schneider@elgmeissen.de

www.elgmeissen.de